



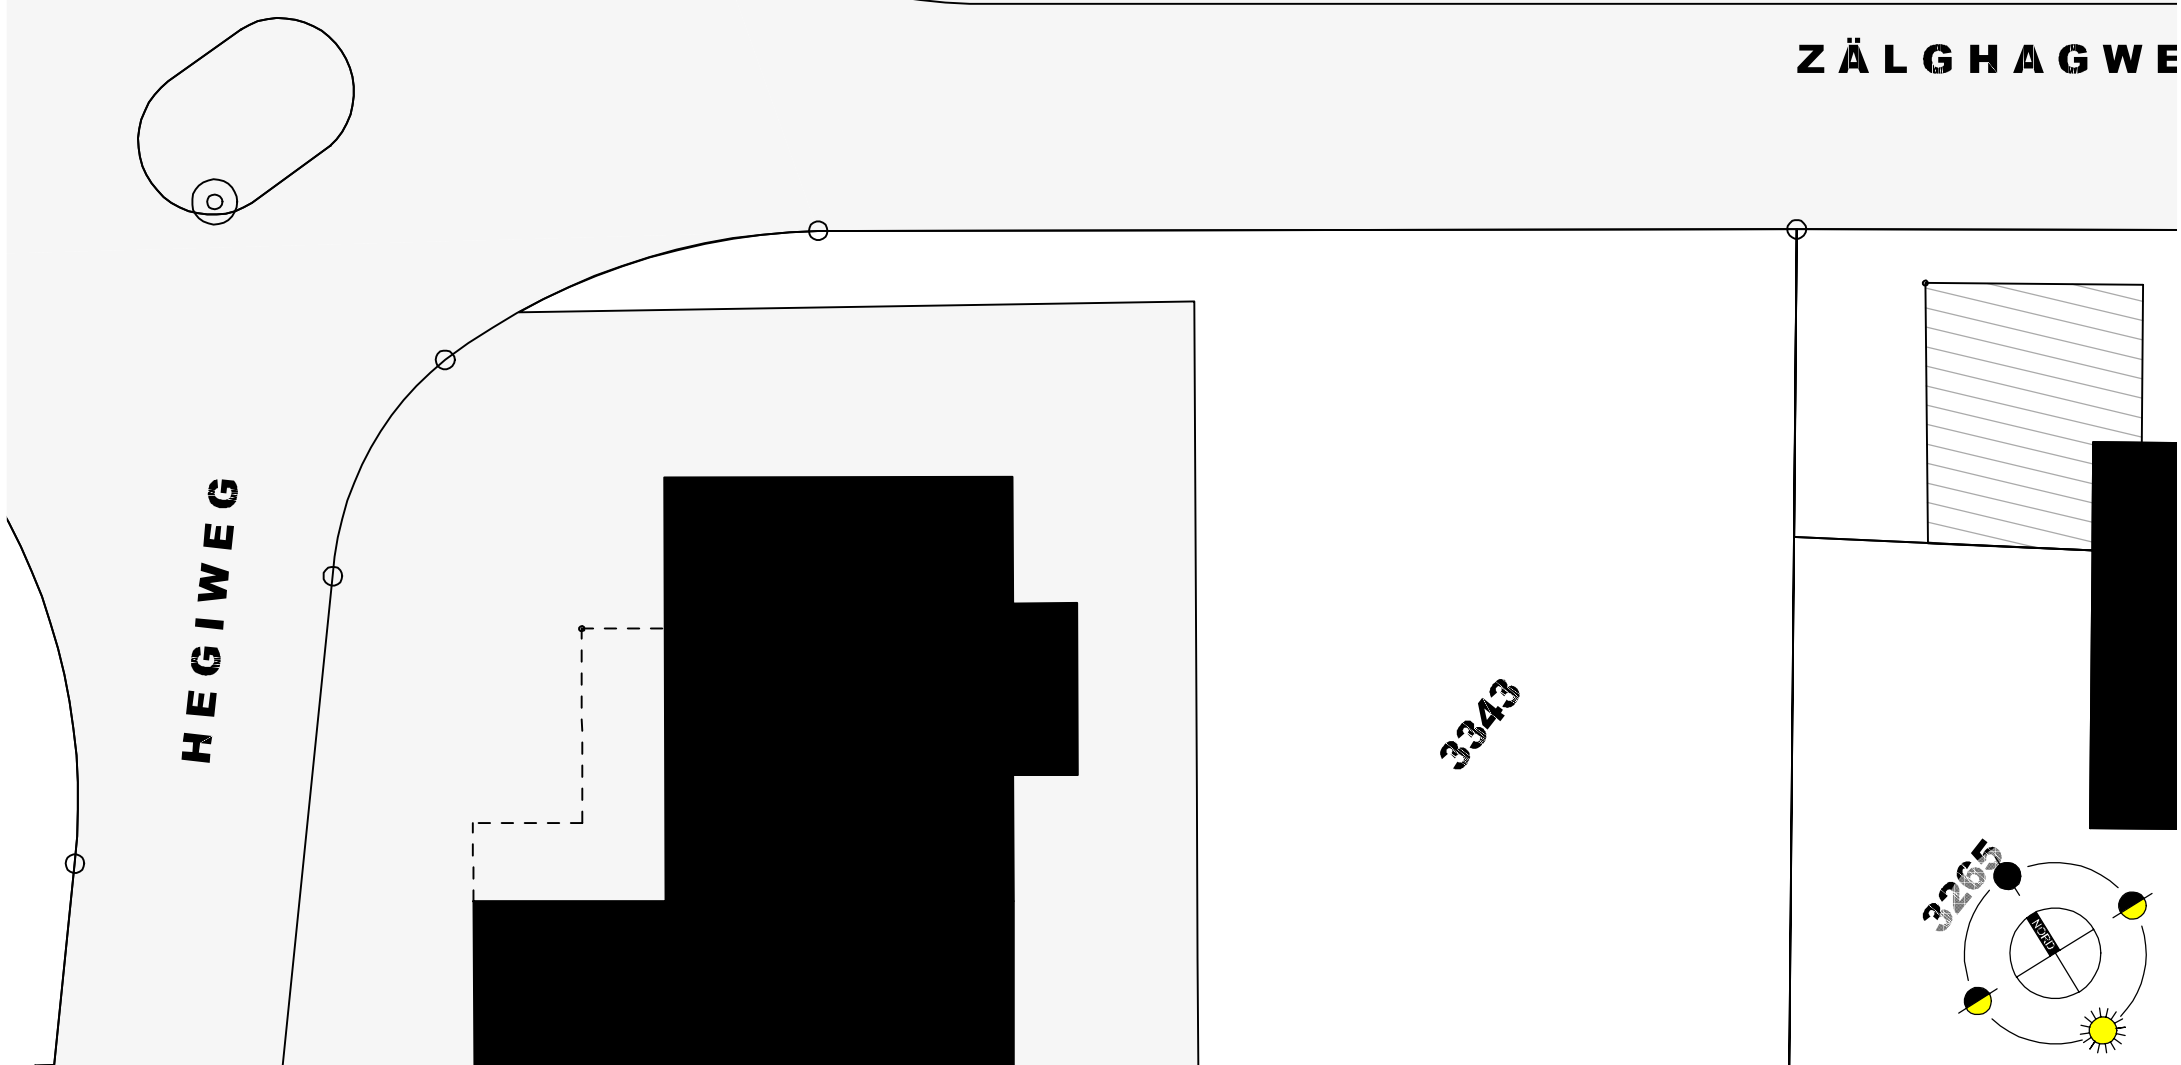


VORPROJEKT V1 SITUATION 1:500

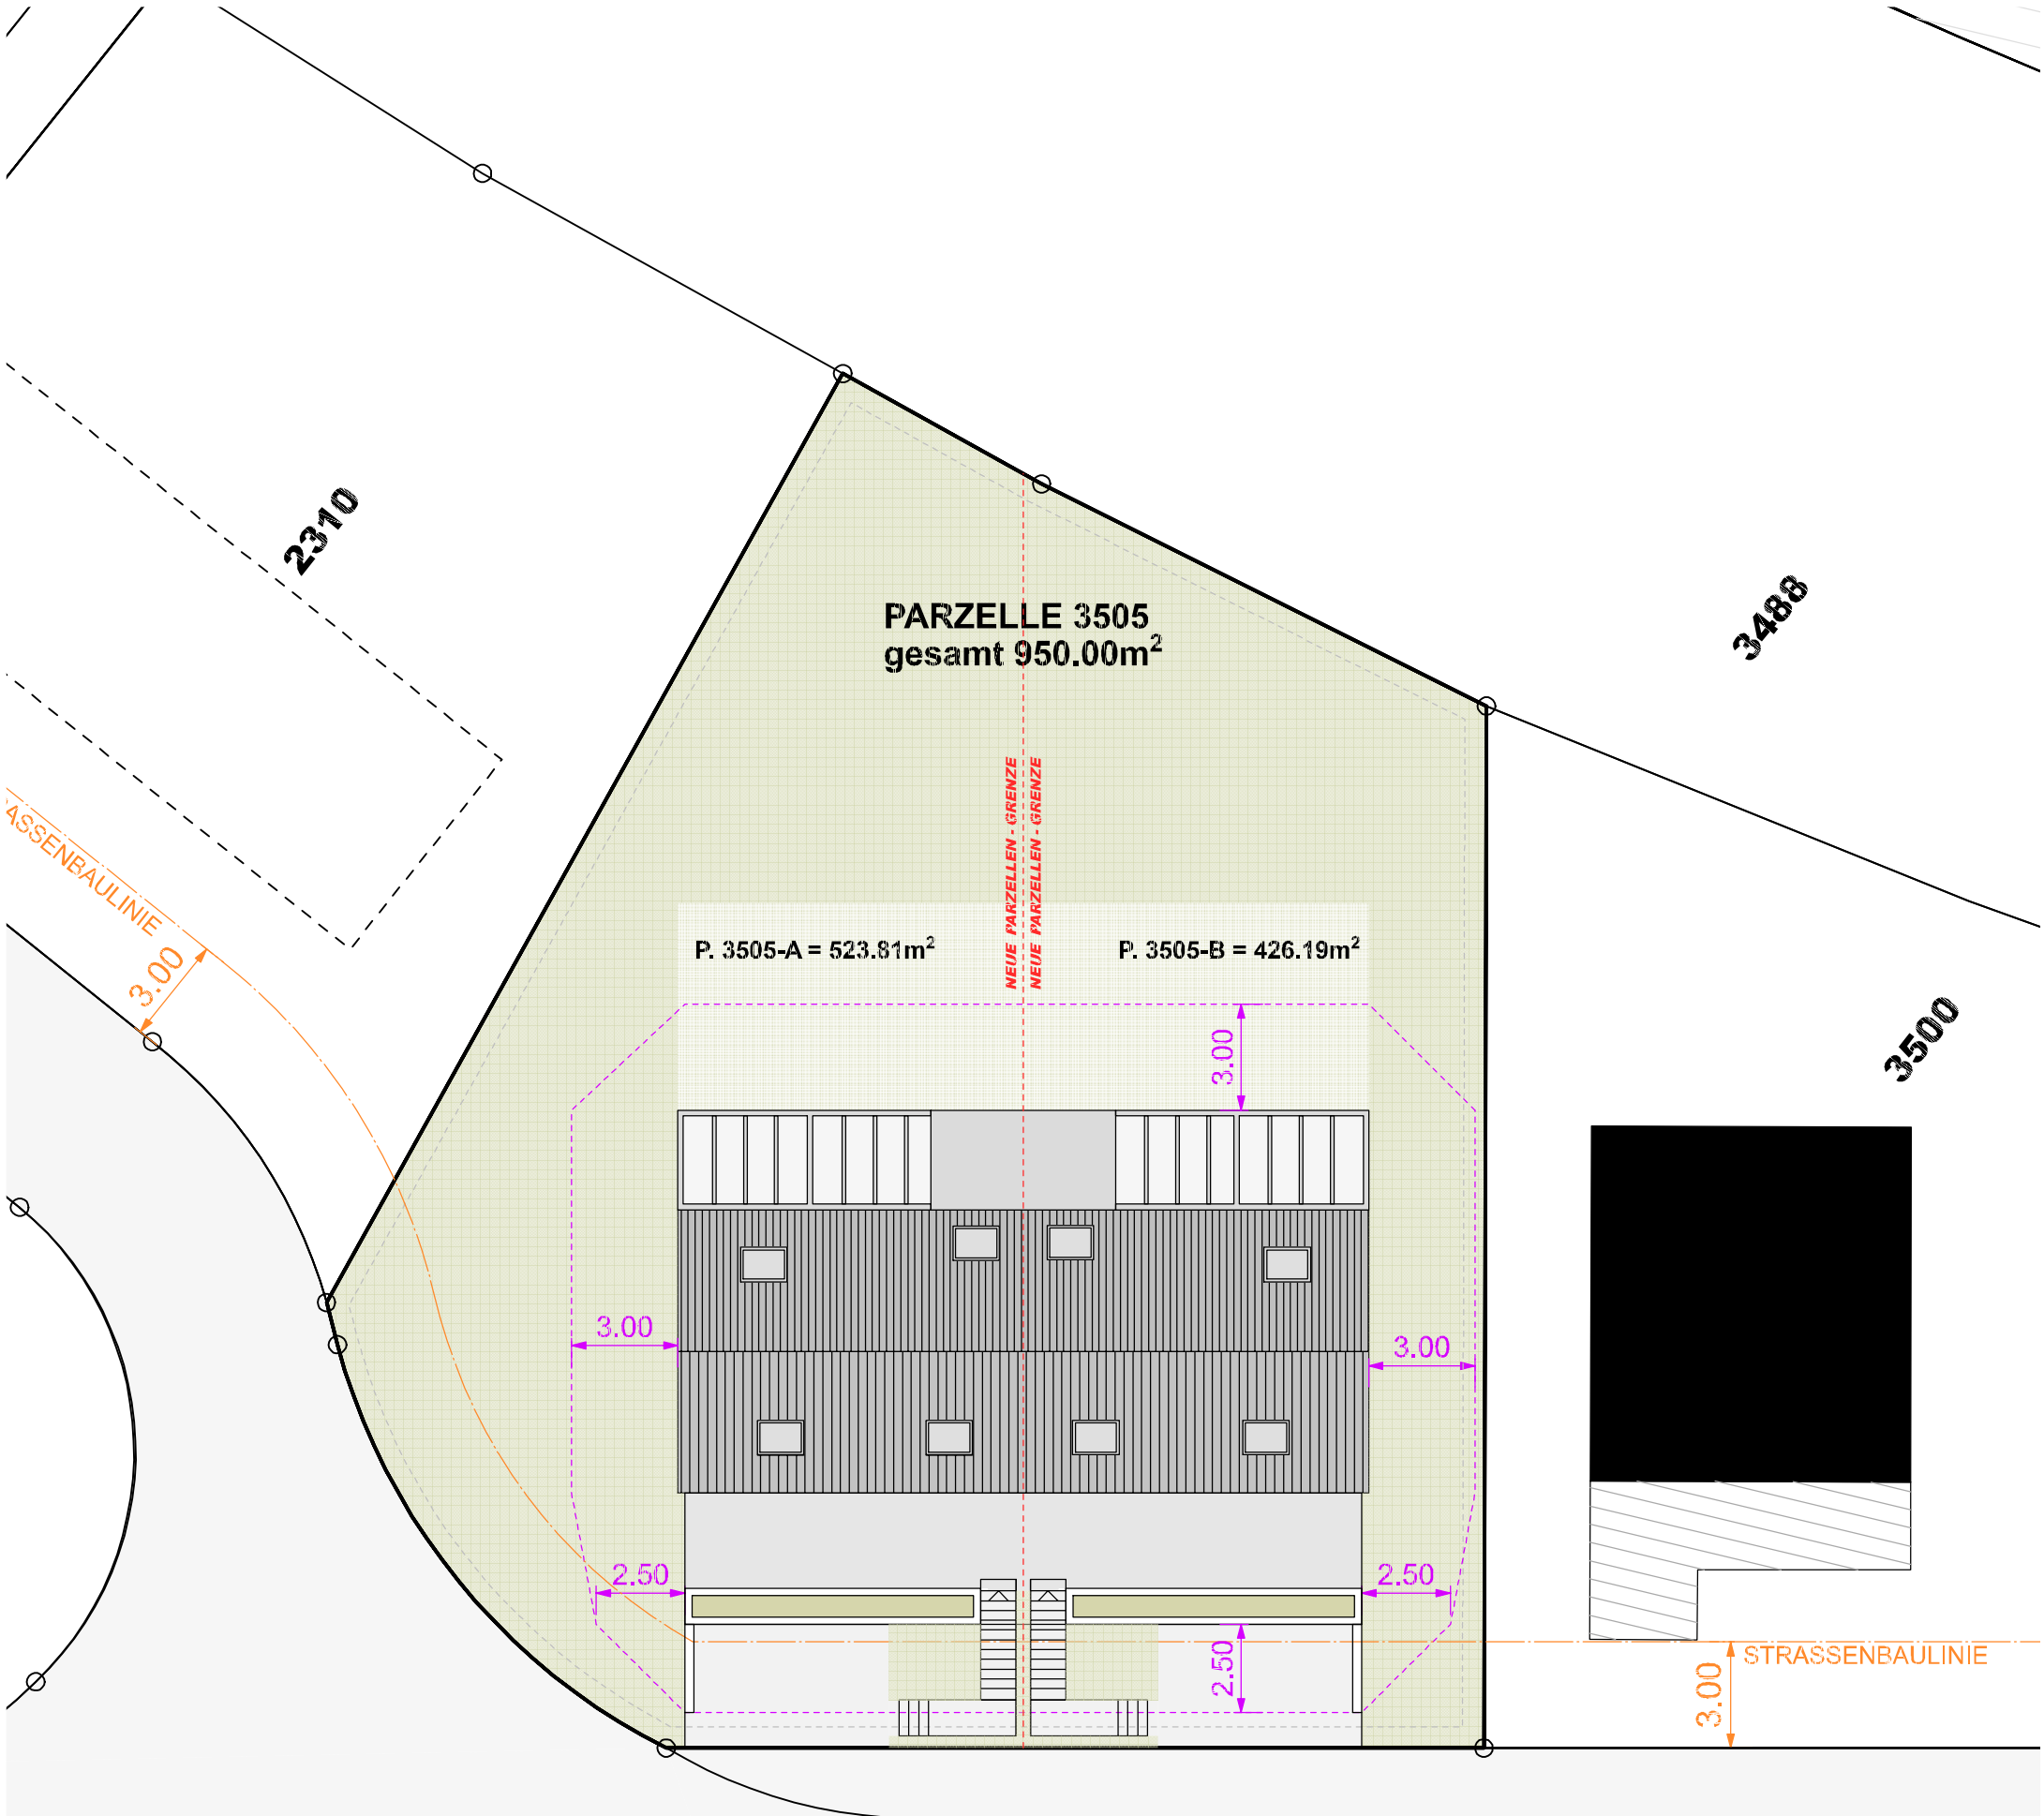

VORPROJEKT V1 UMGEBUNG 1:200


NEUE PARZELLEN - GRENZE  
NEUE PARZELLEN - GRENZE

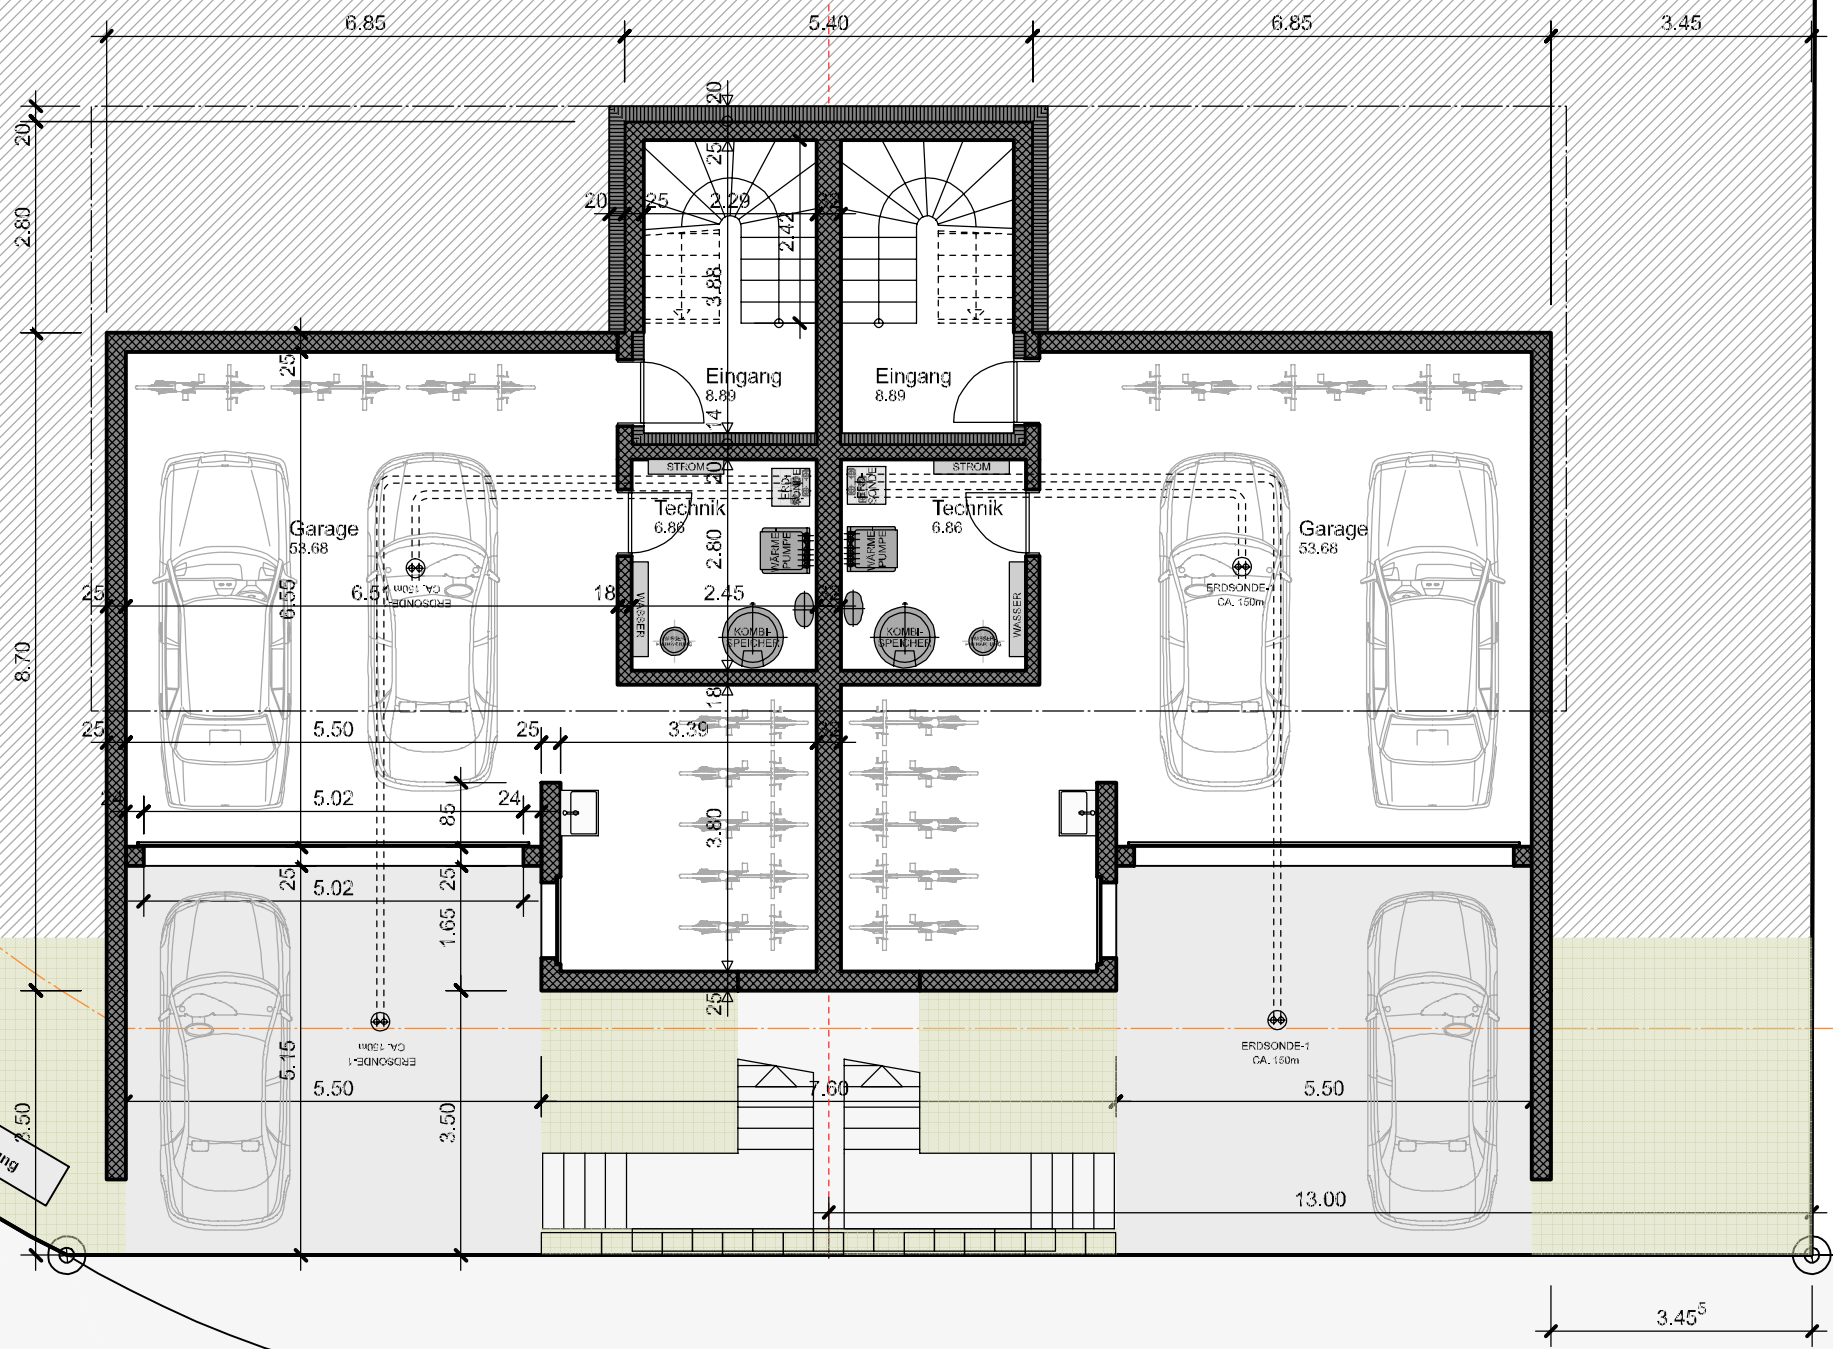


EBL  
Verteilung

483.51

483


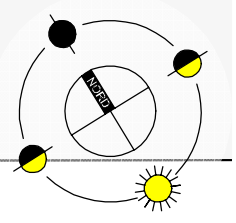


NEUE PARZELLEN - GRENZE  
NEUE PARZELLEN - GRENZE


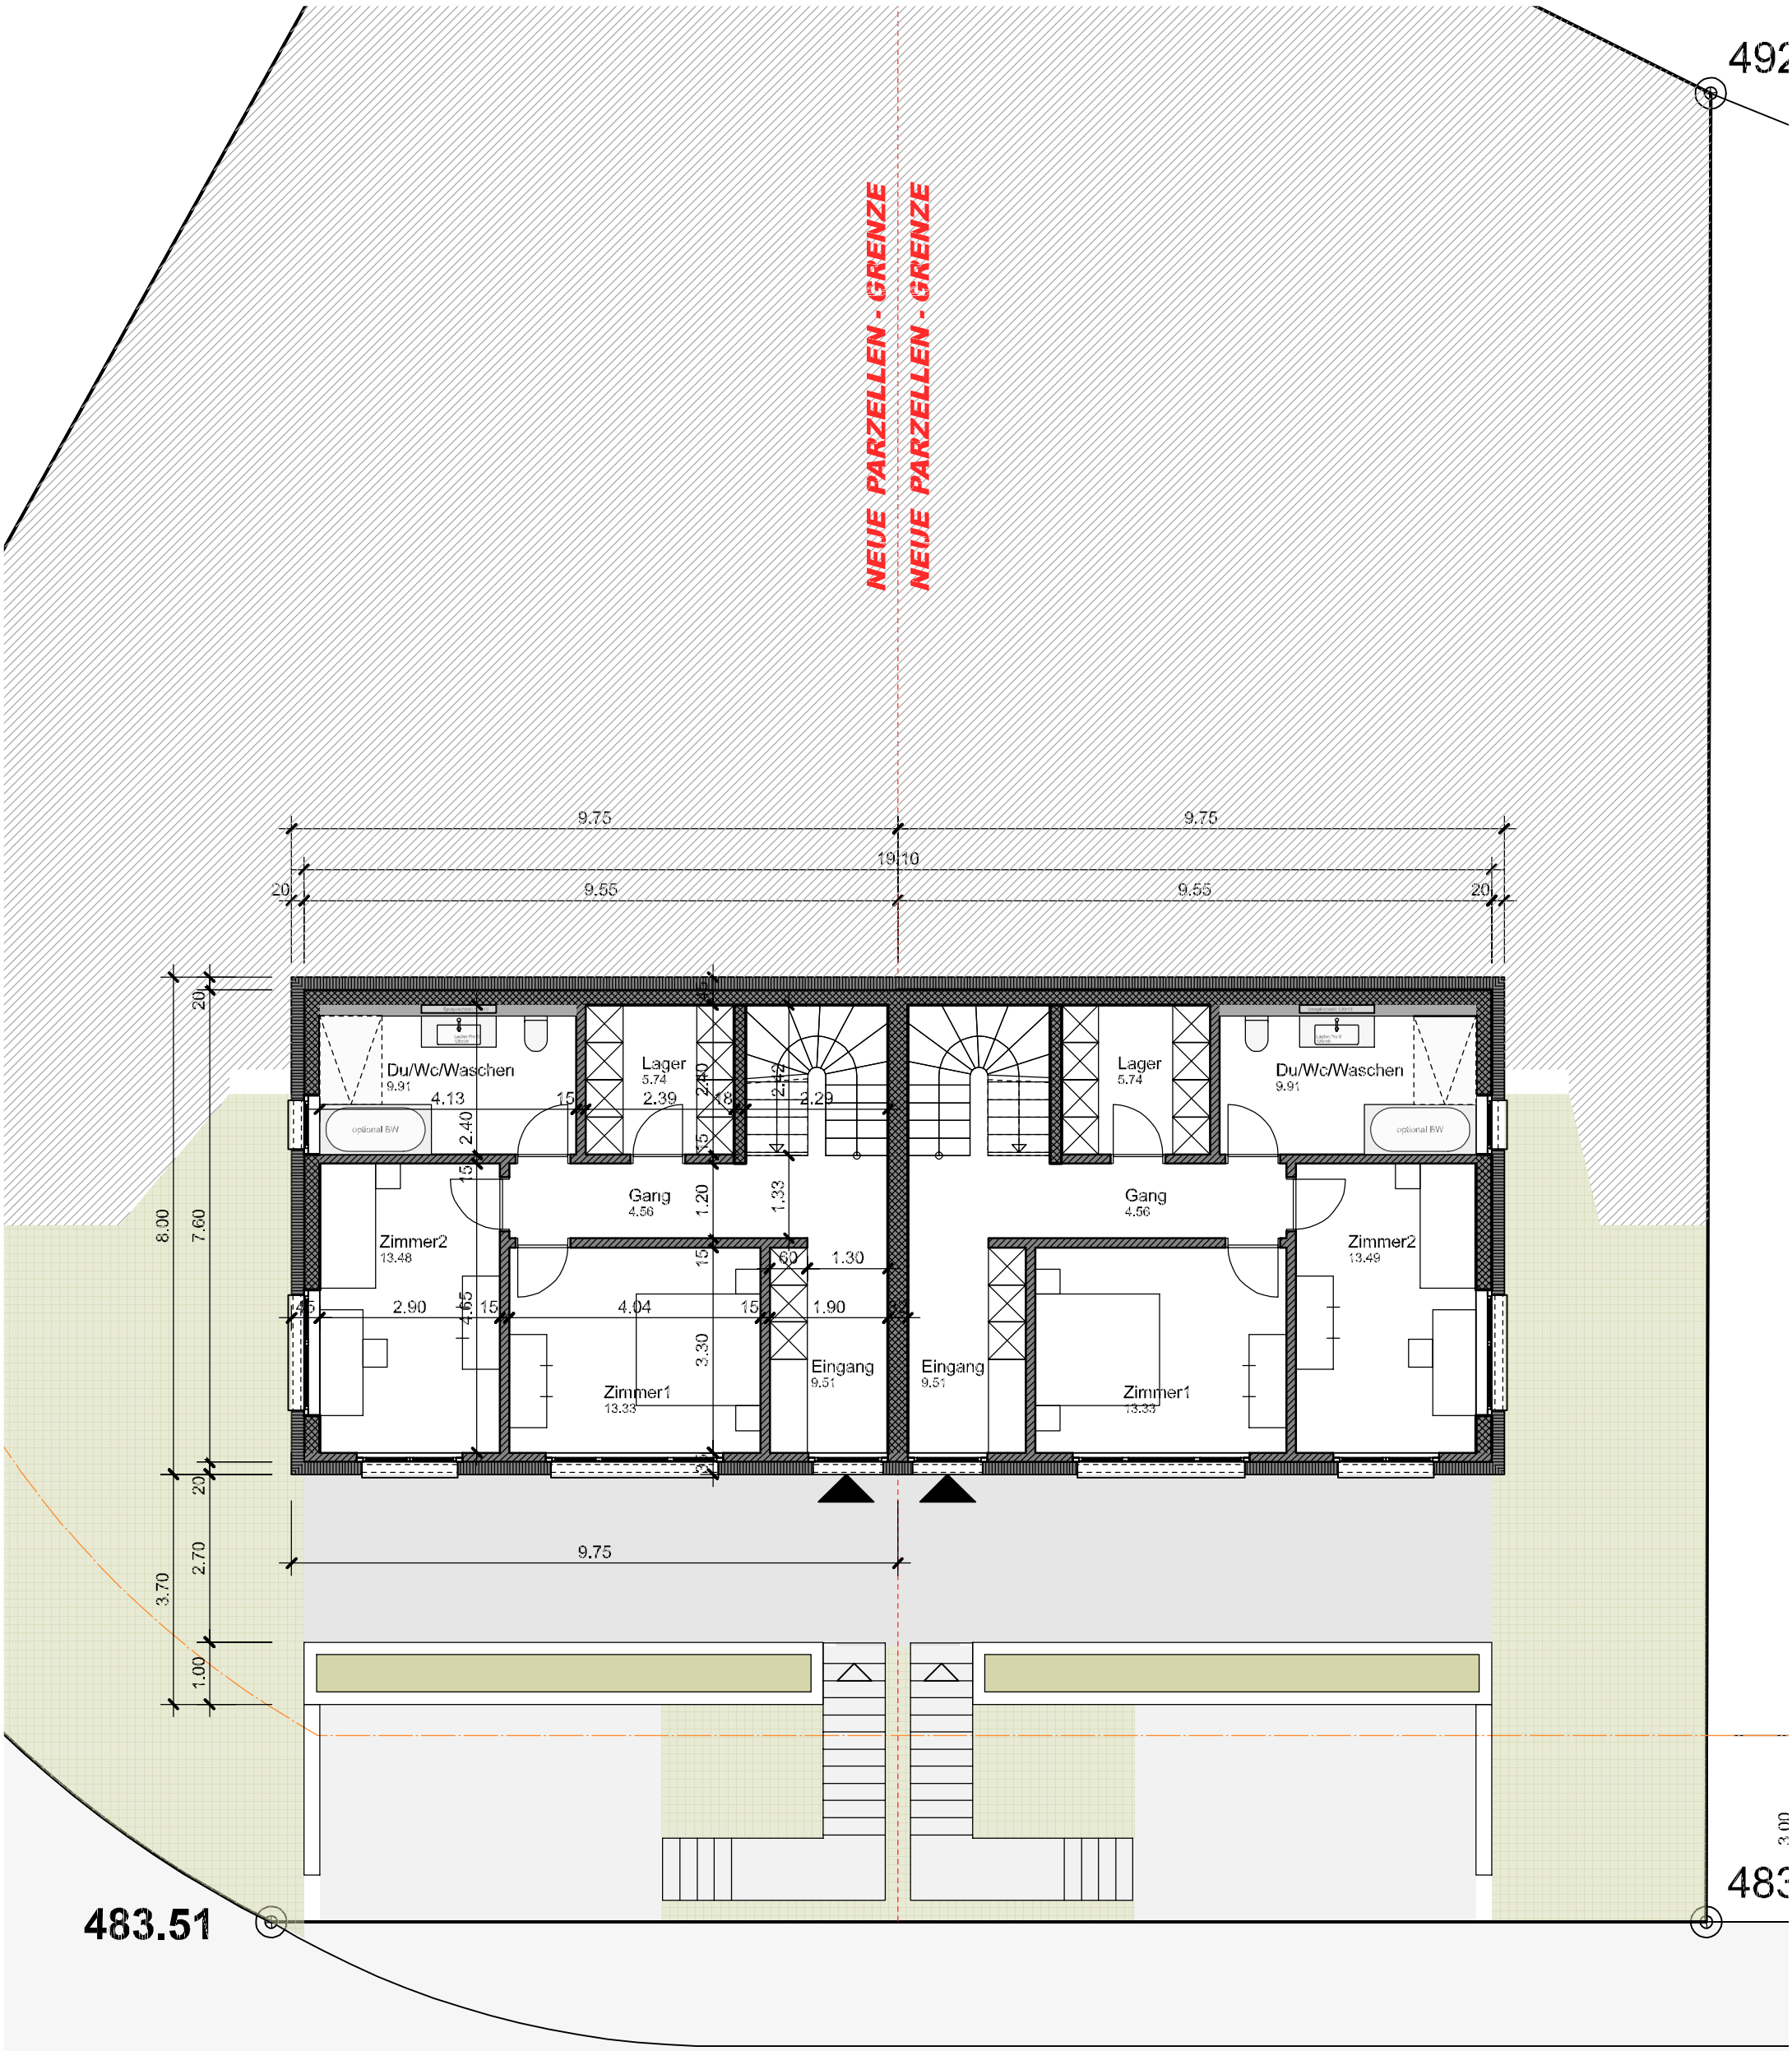




483.51

483

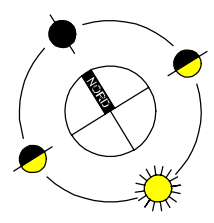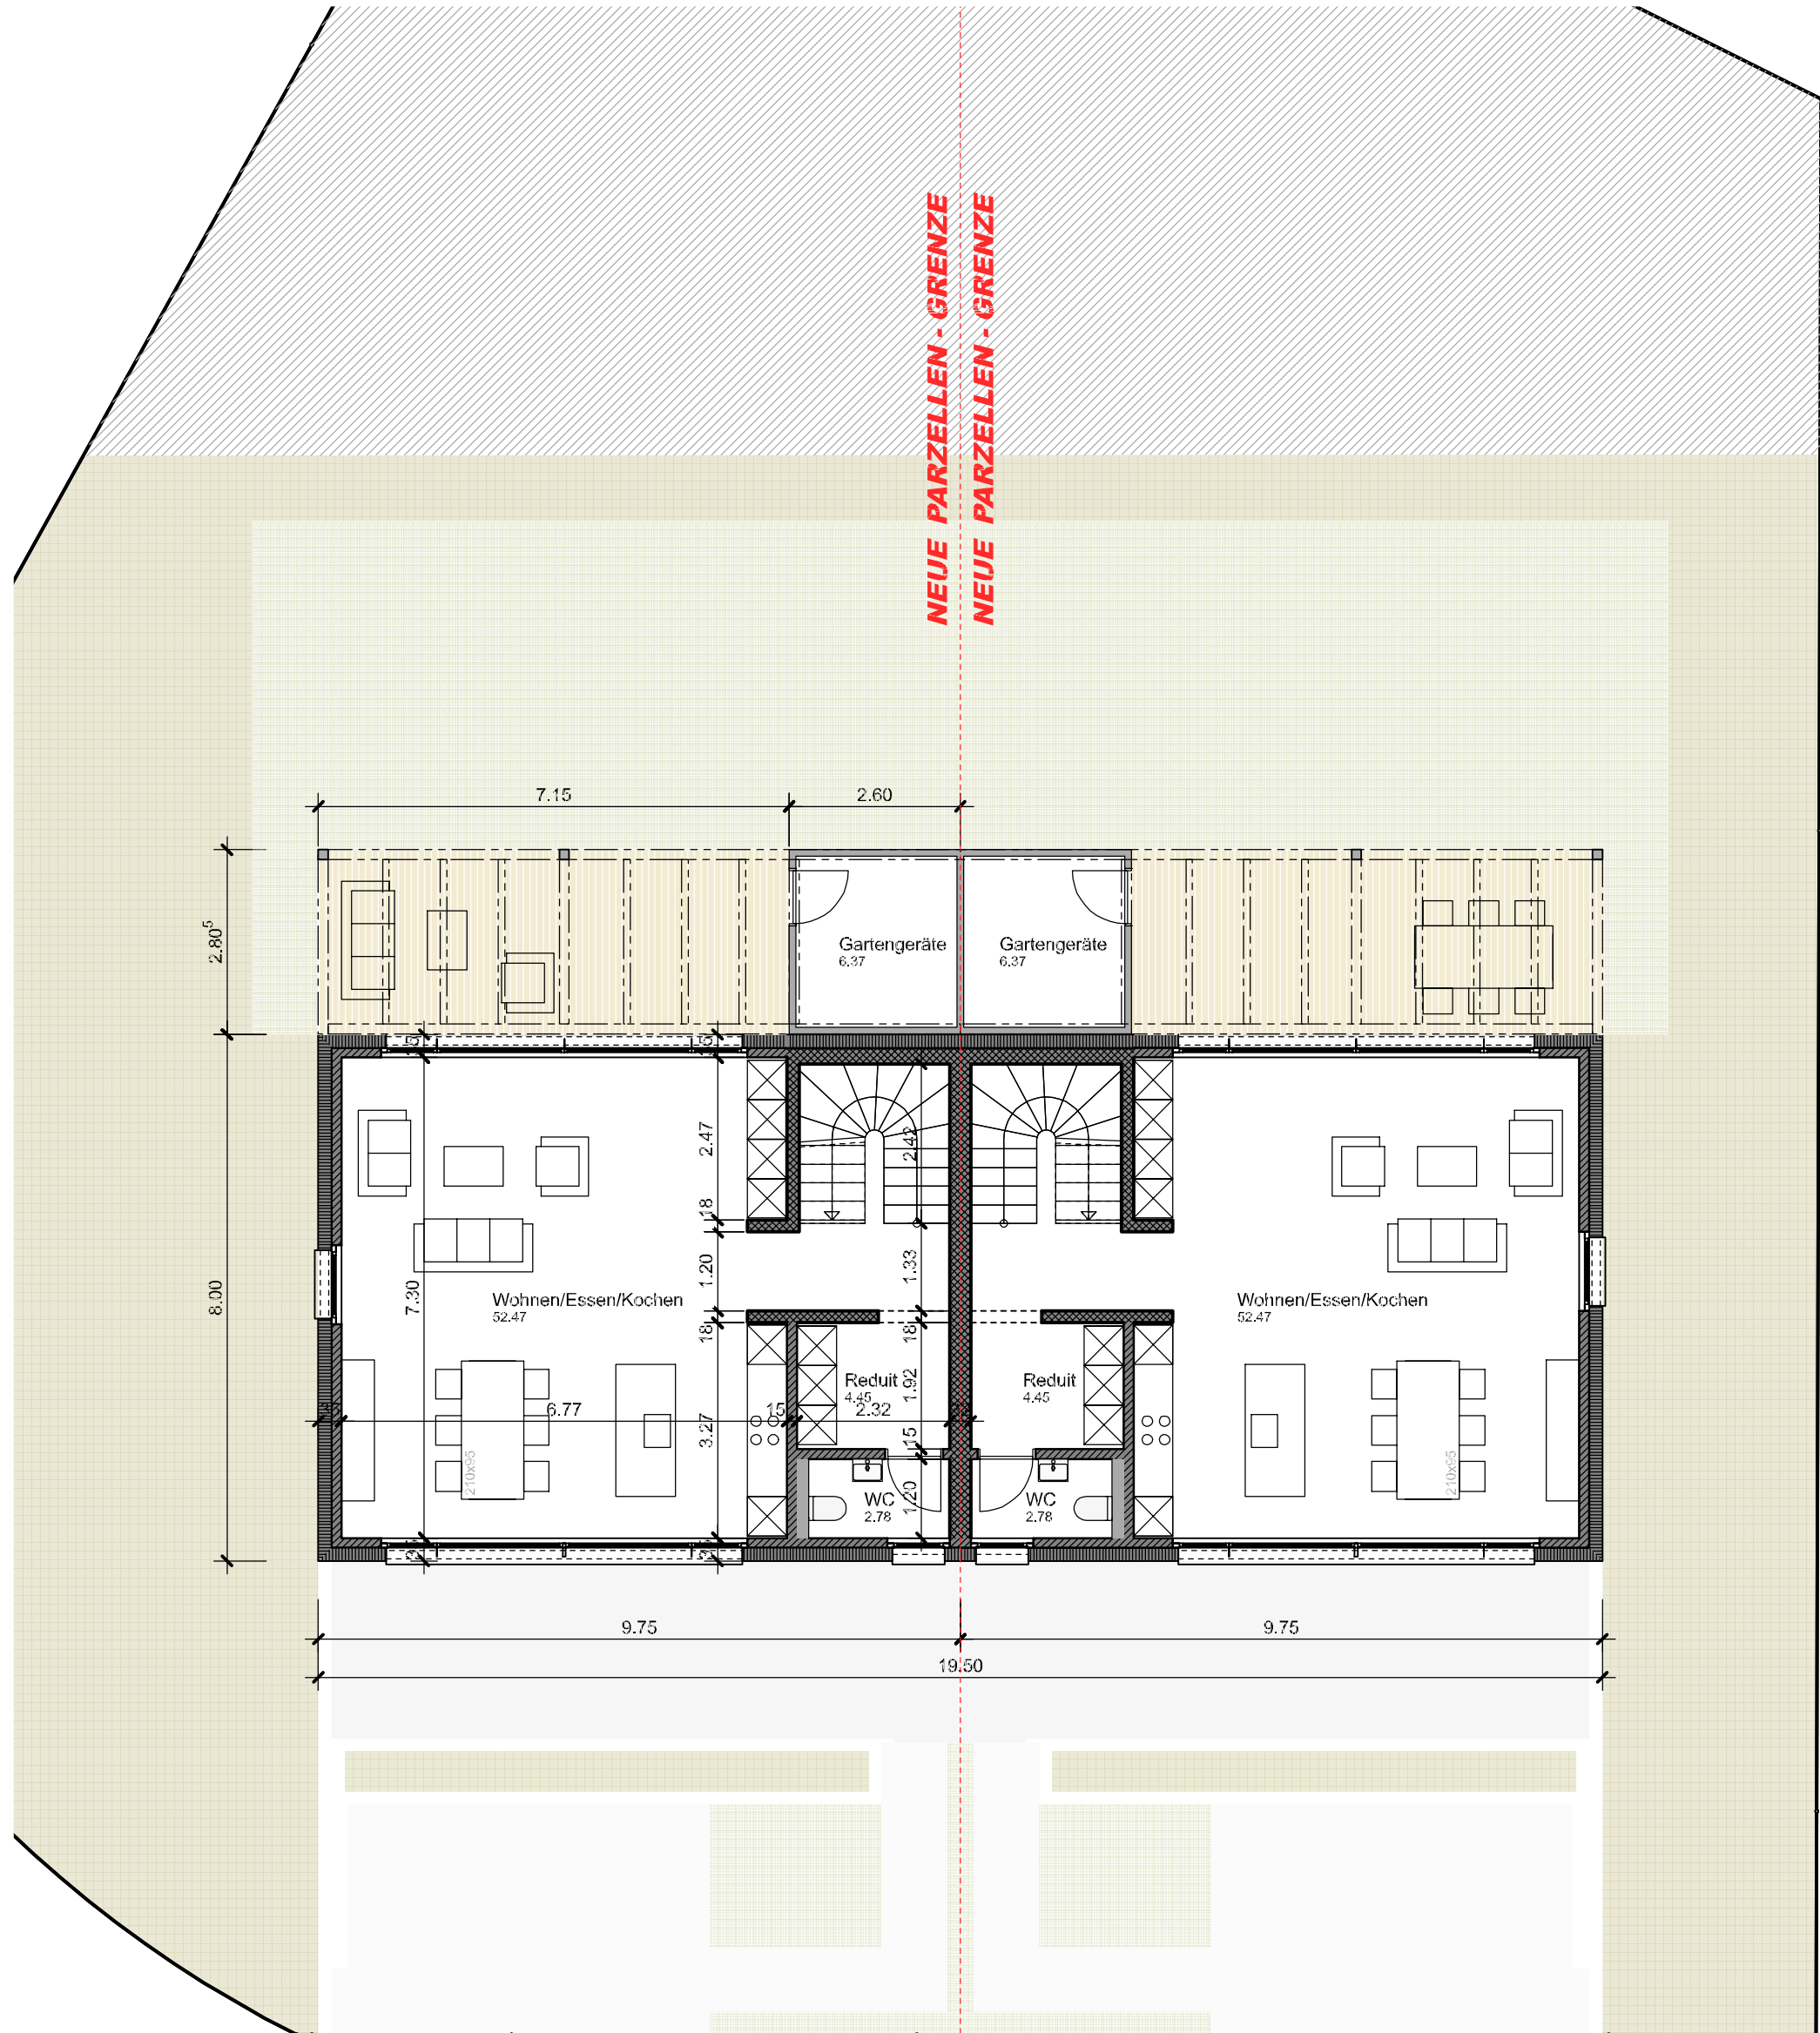


NEUE PARZELLEN - GRENZE  
NEUE PARZELLEN - GRENZE

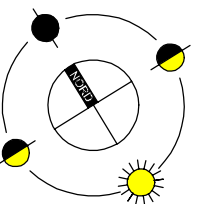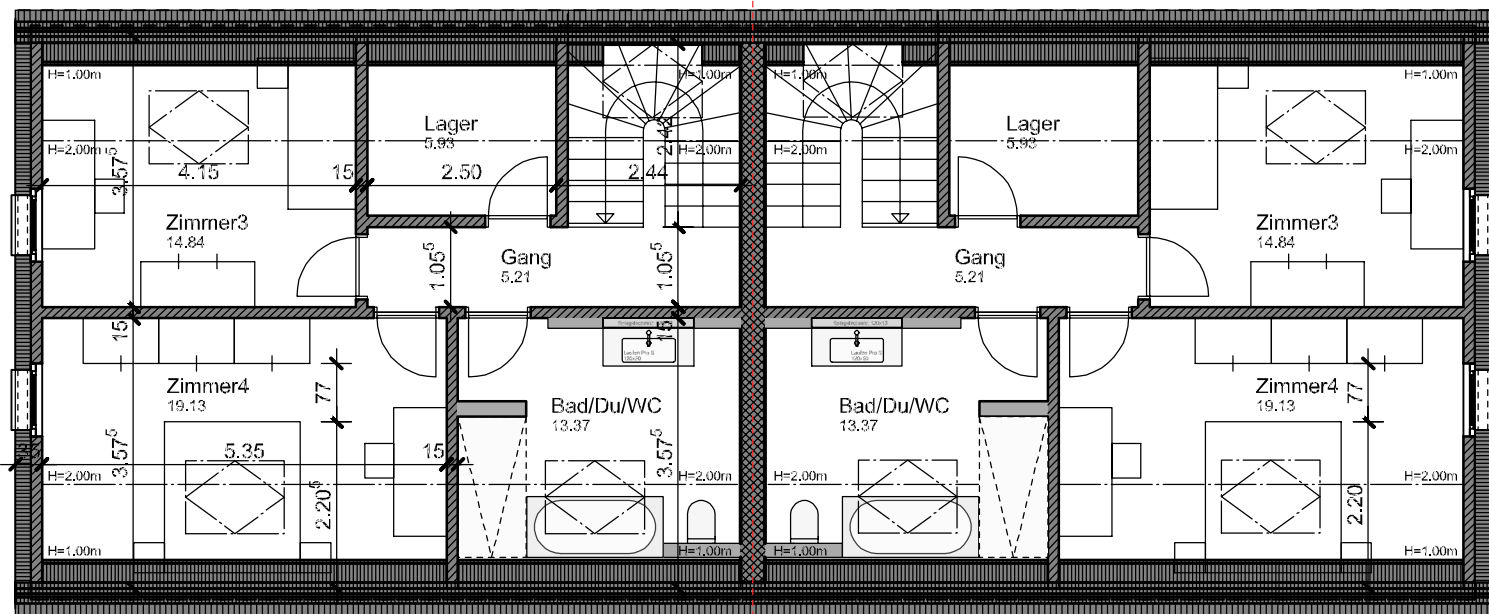

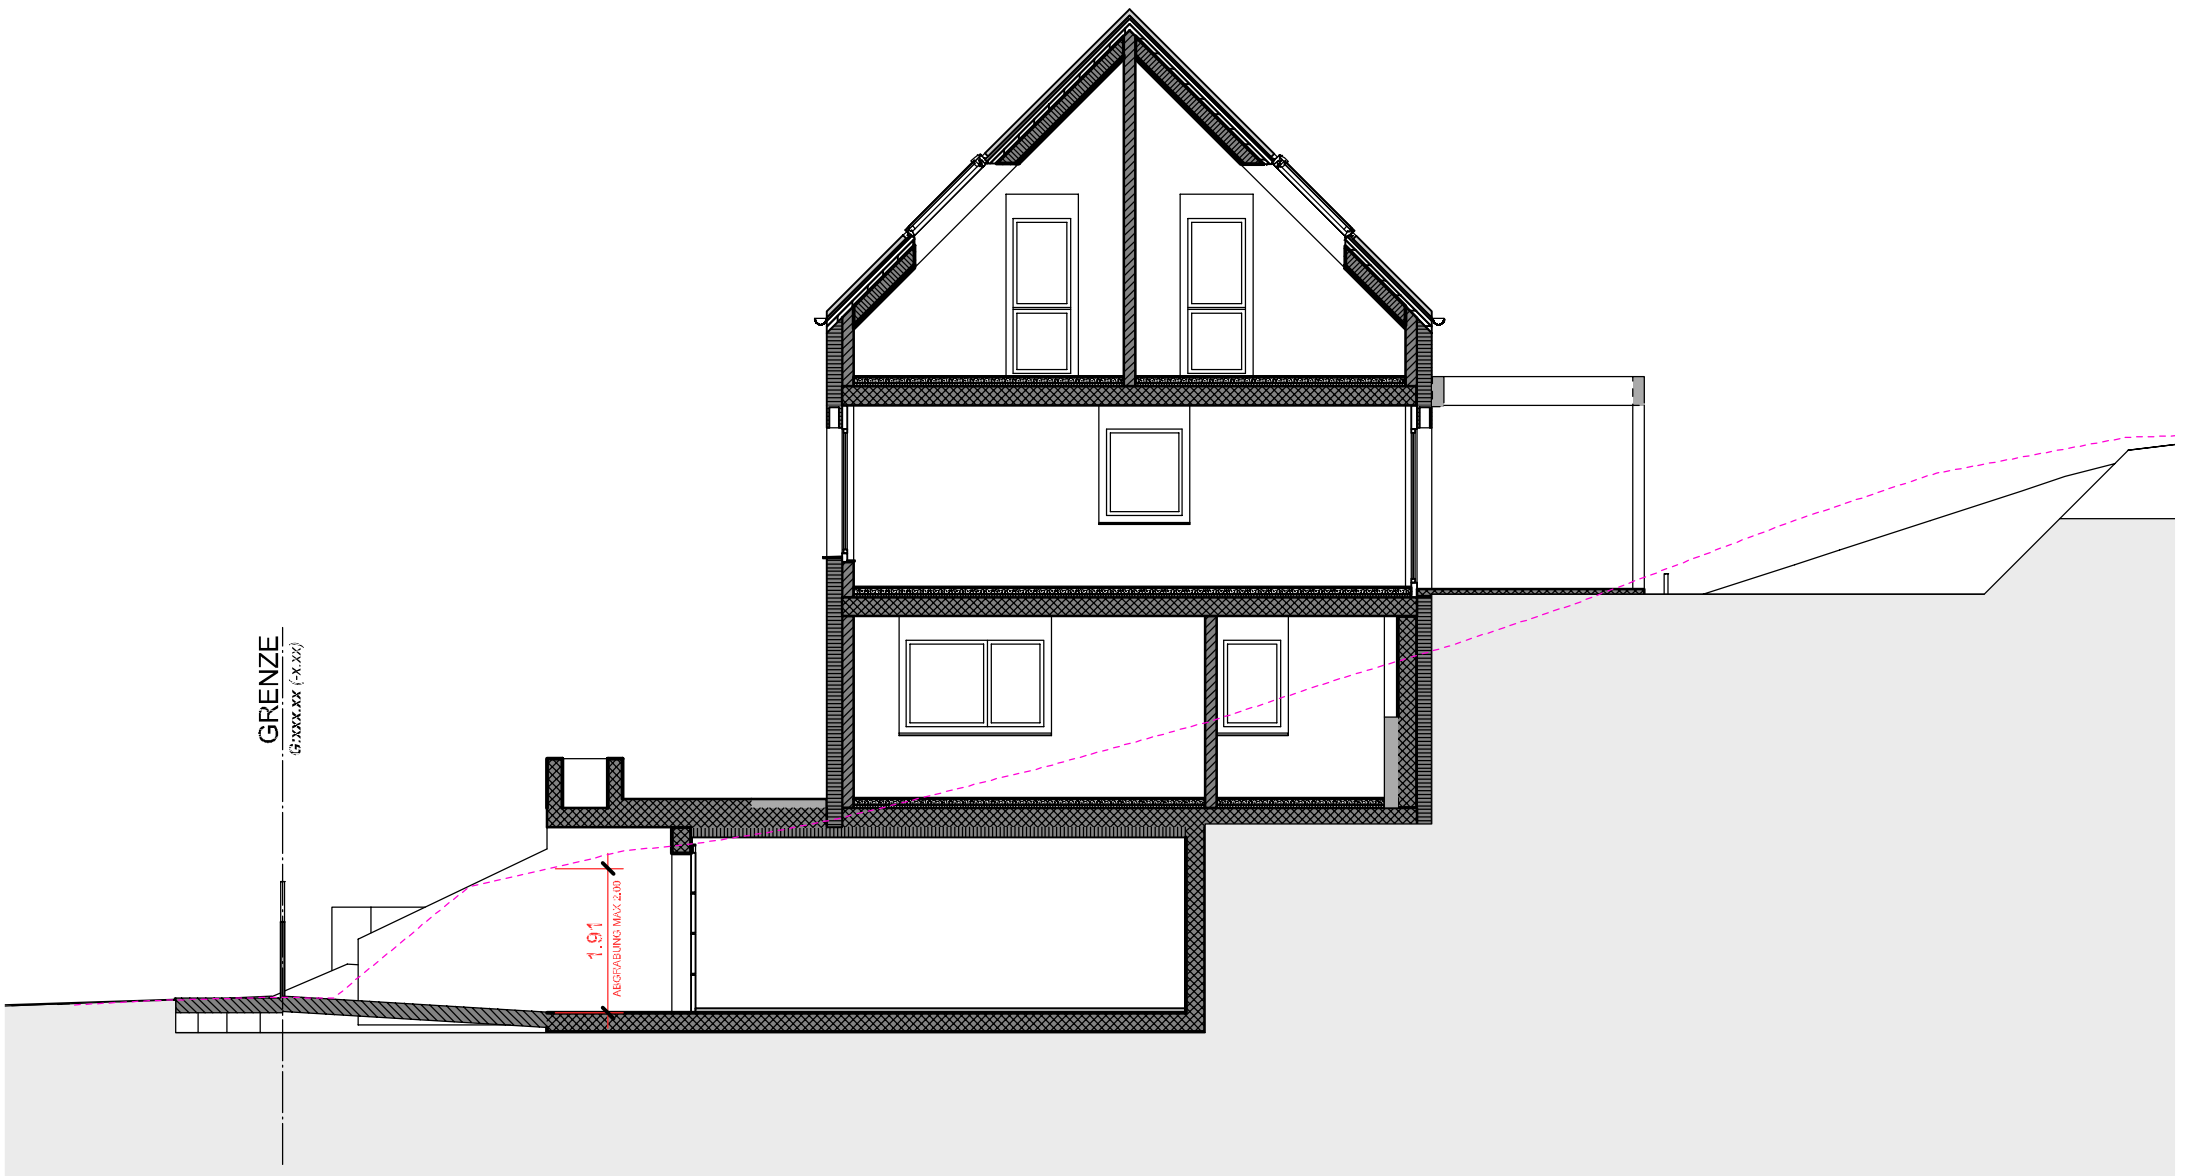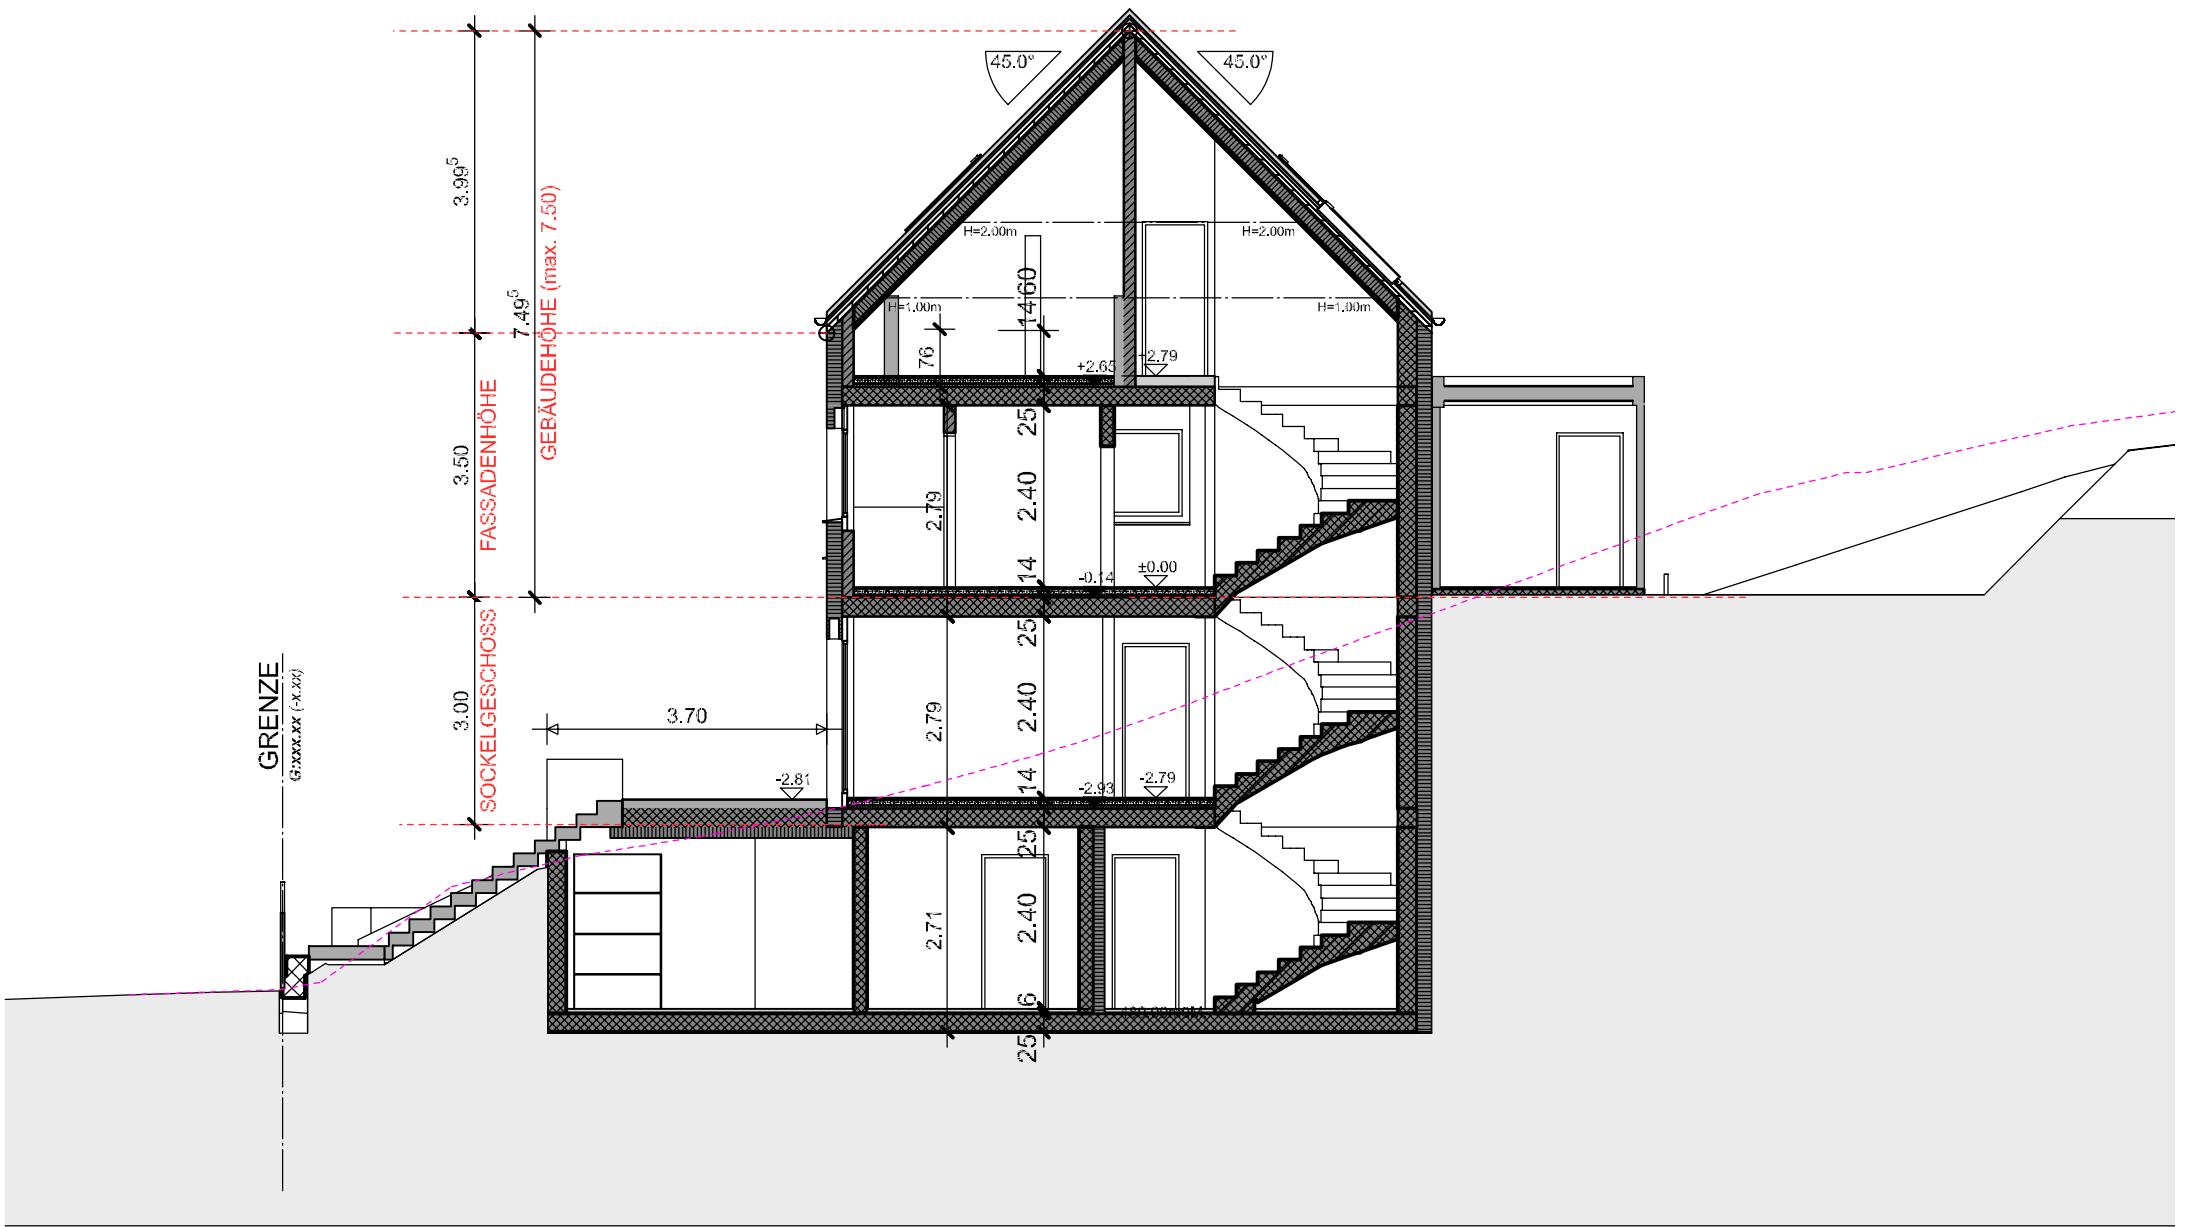


VORPROJEKT V1 SCHNITT A-A, SCHNITT B-B 1:100

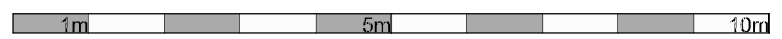





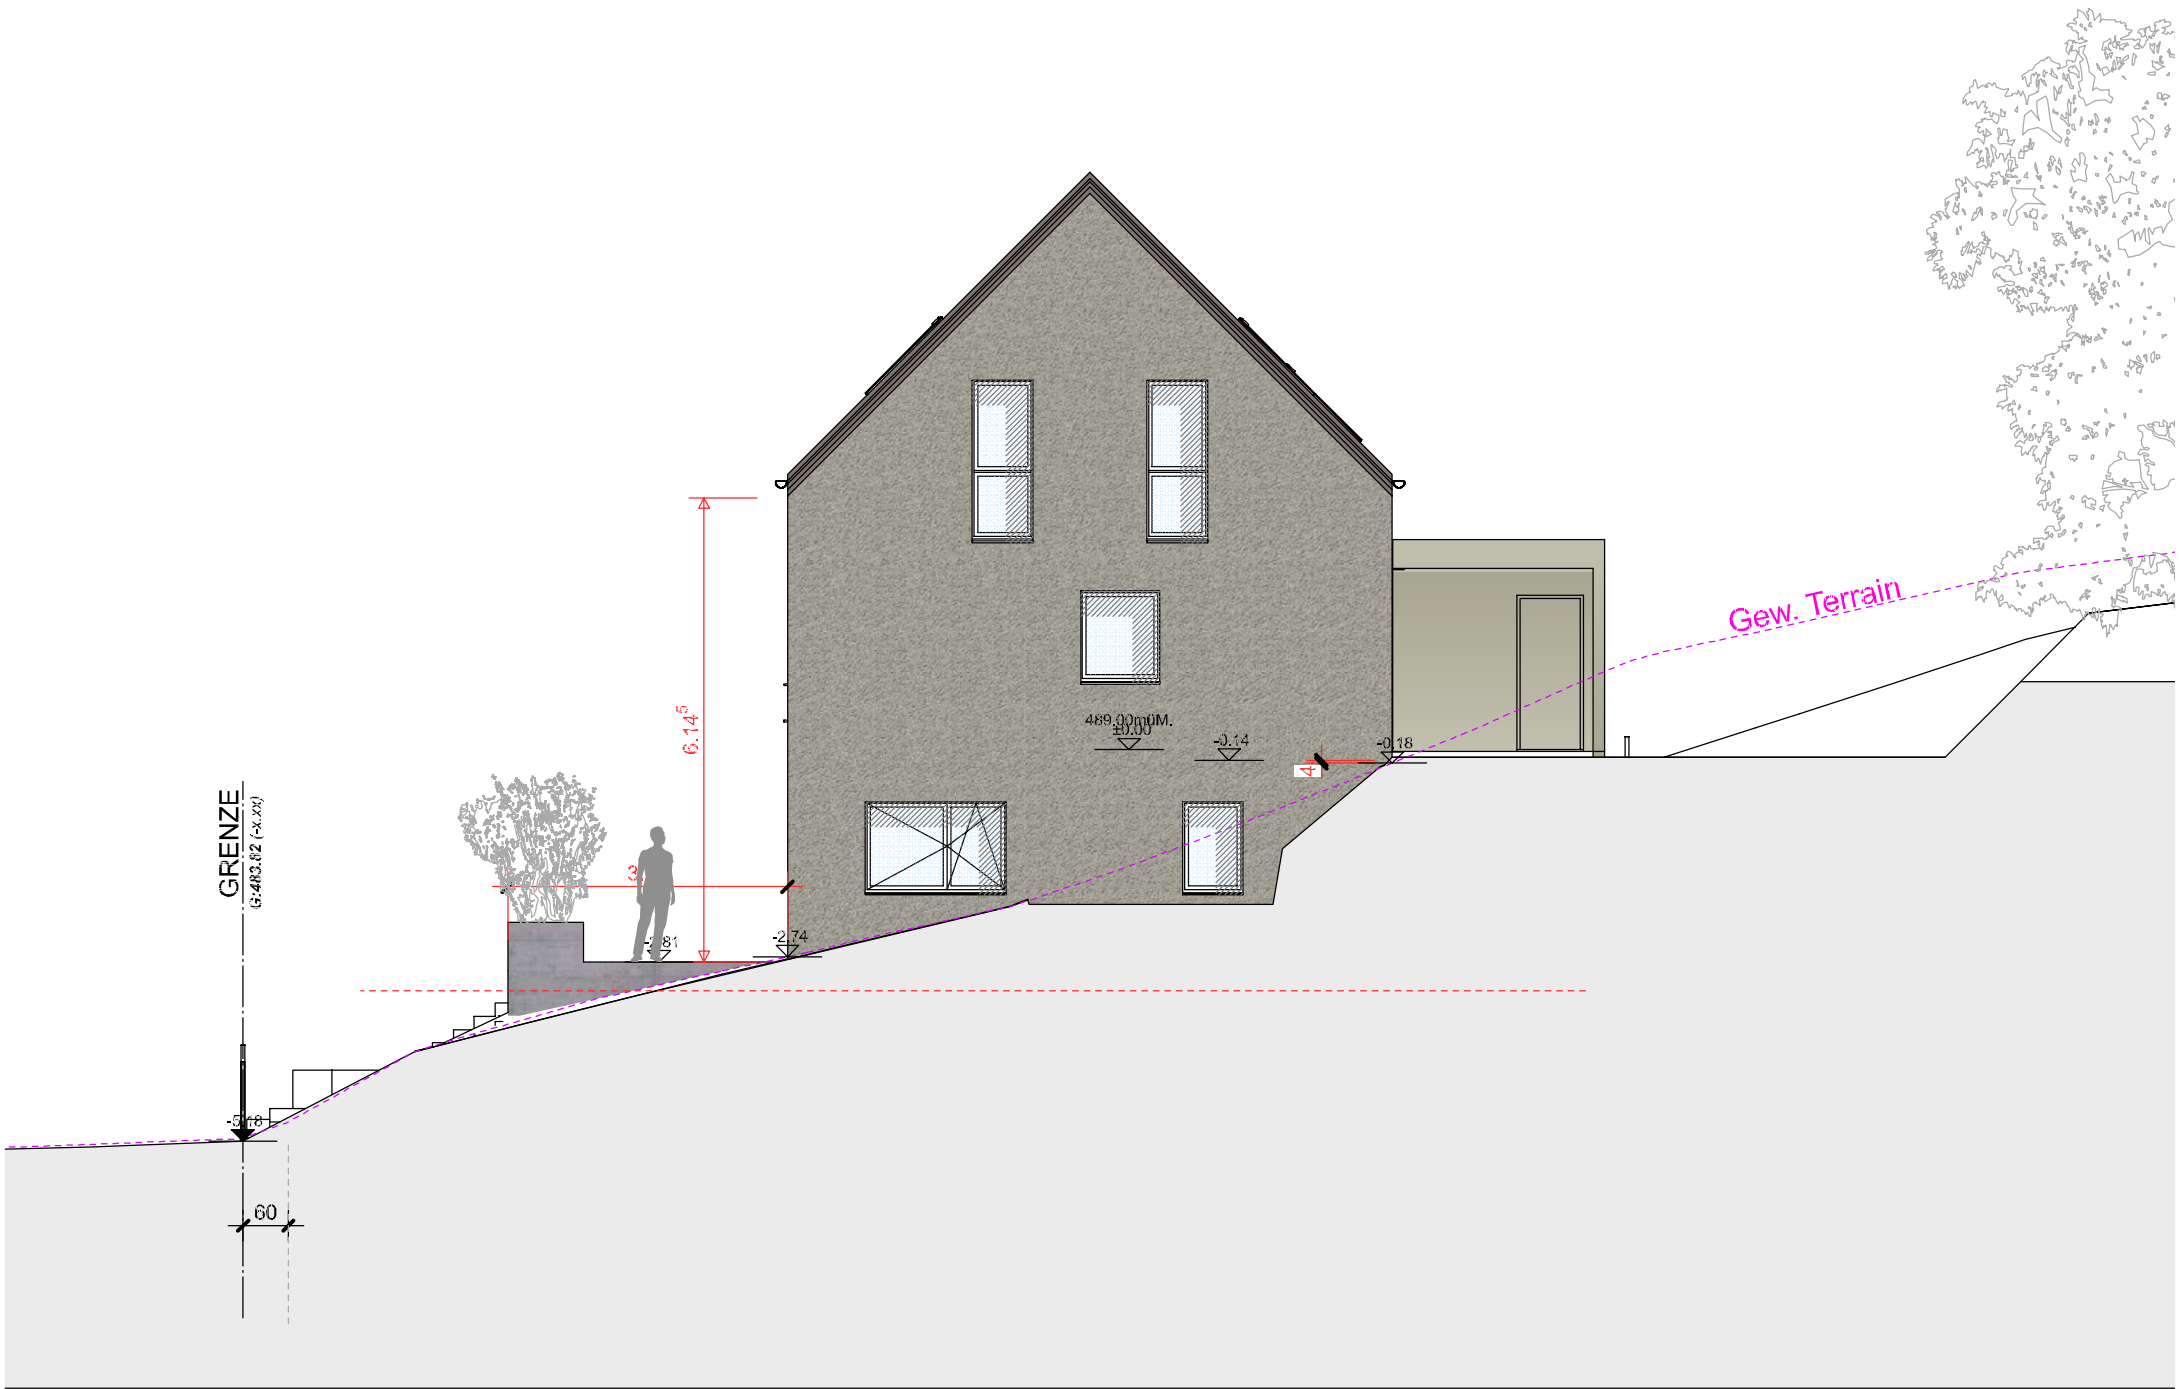




VORPROJEKT V1 3D-AUSSEN NORD-WEST



VORPROJEKT V1 3D-AUSSEN NORD-OST

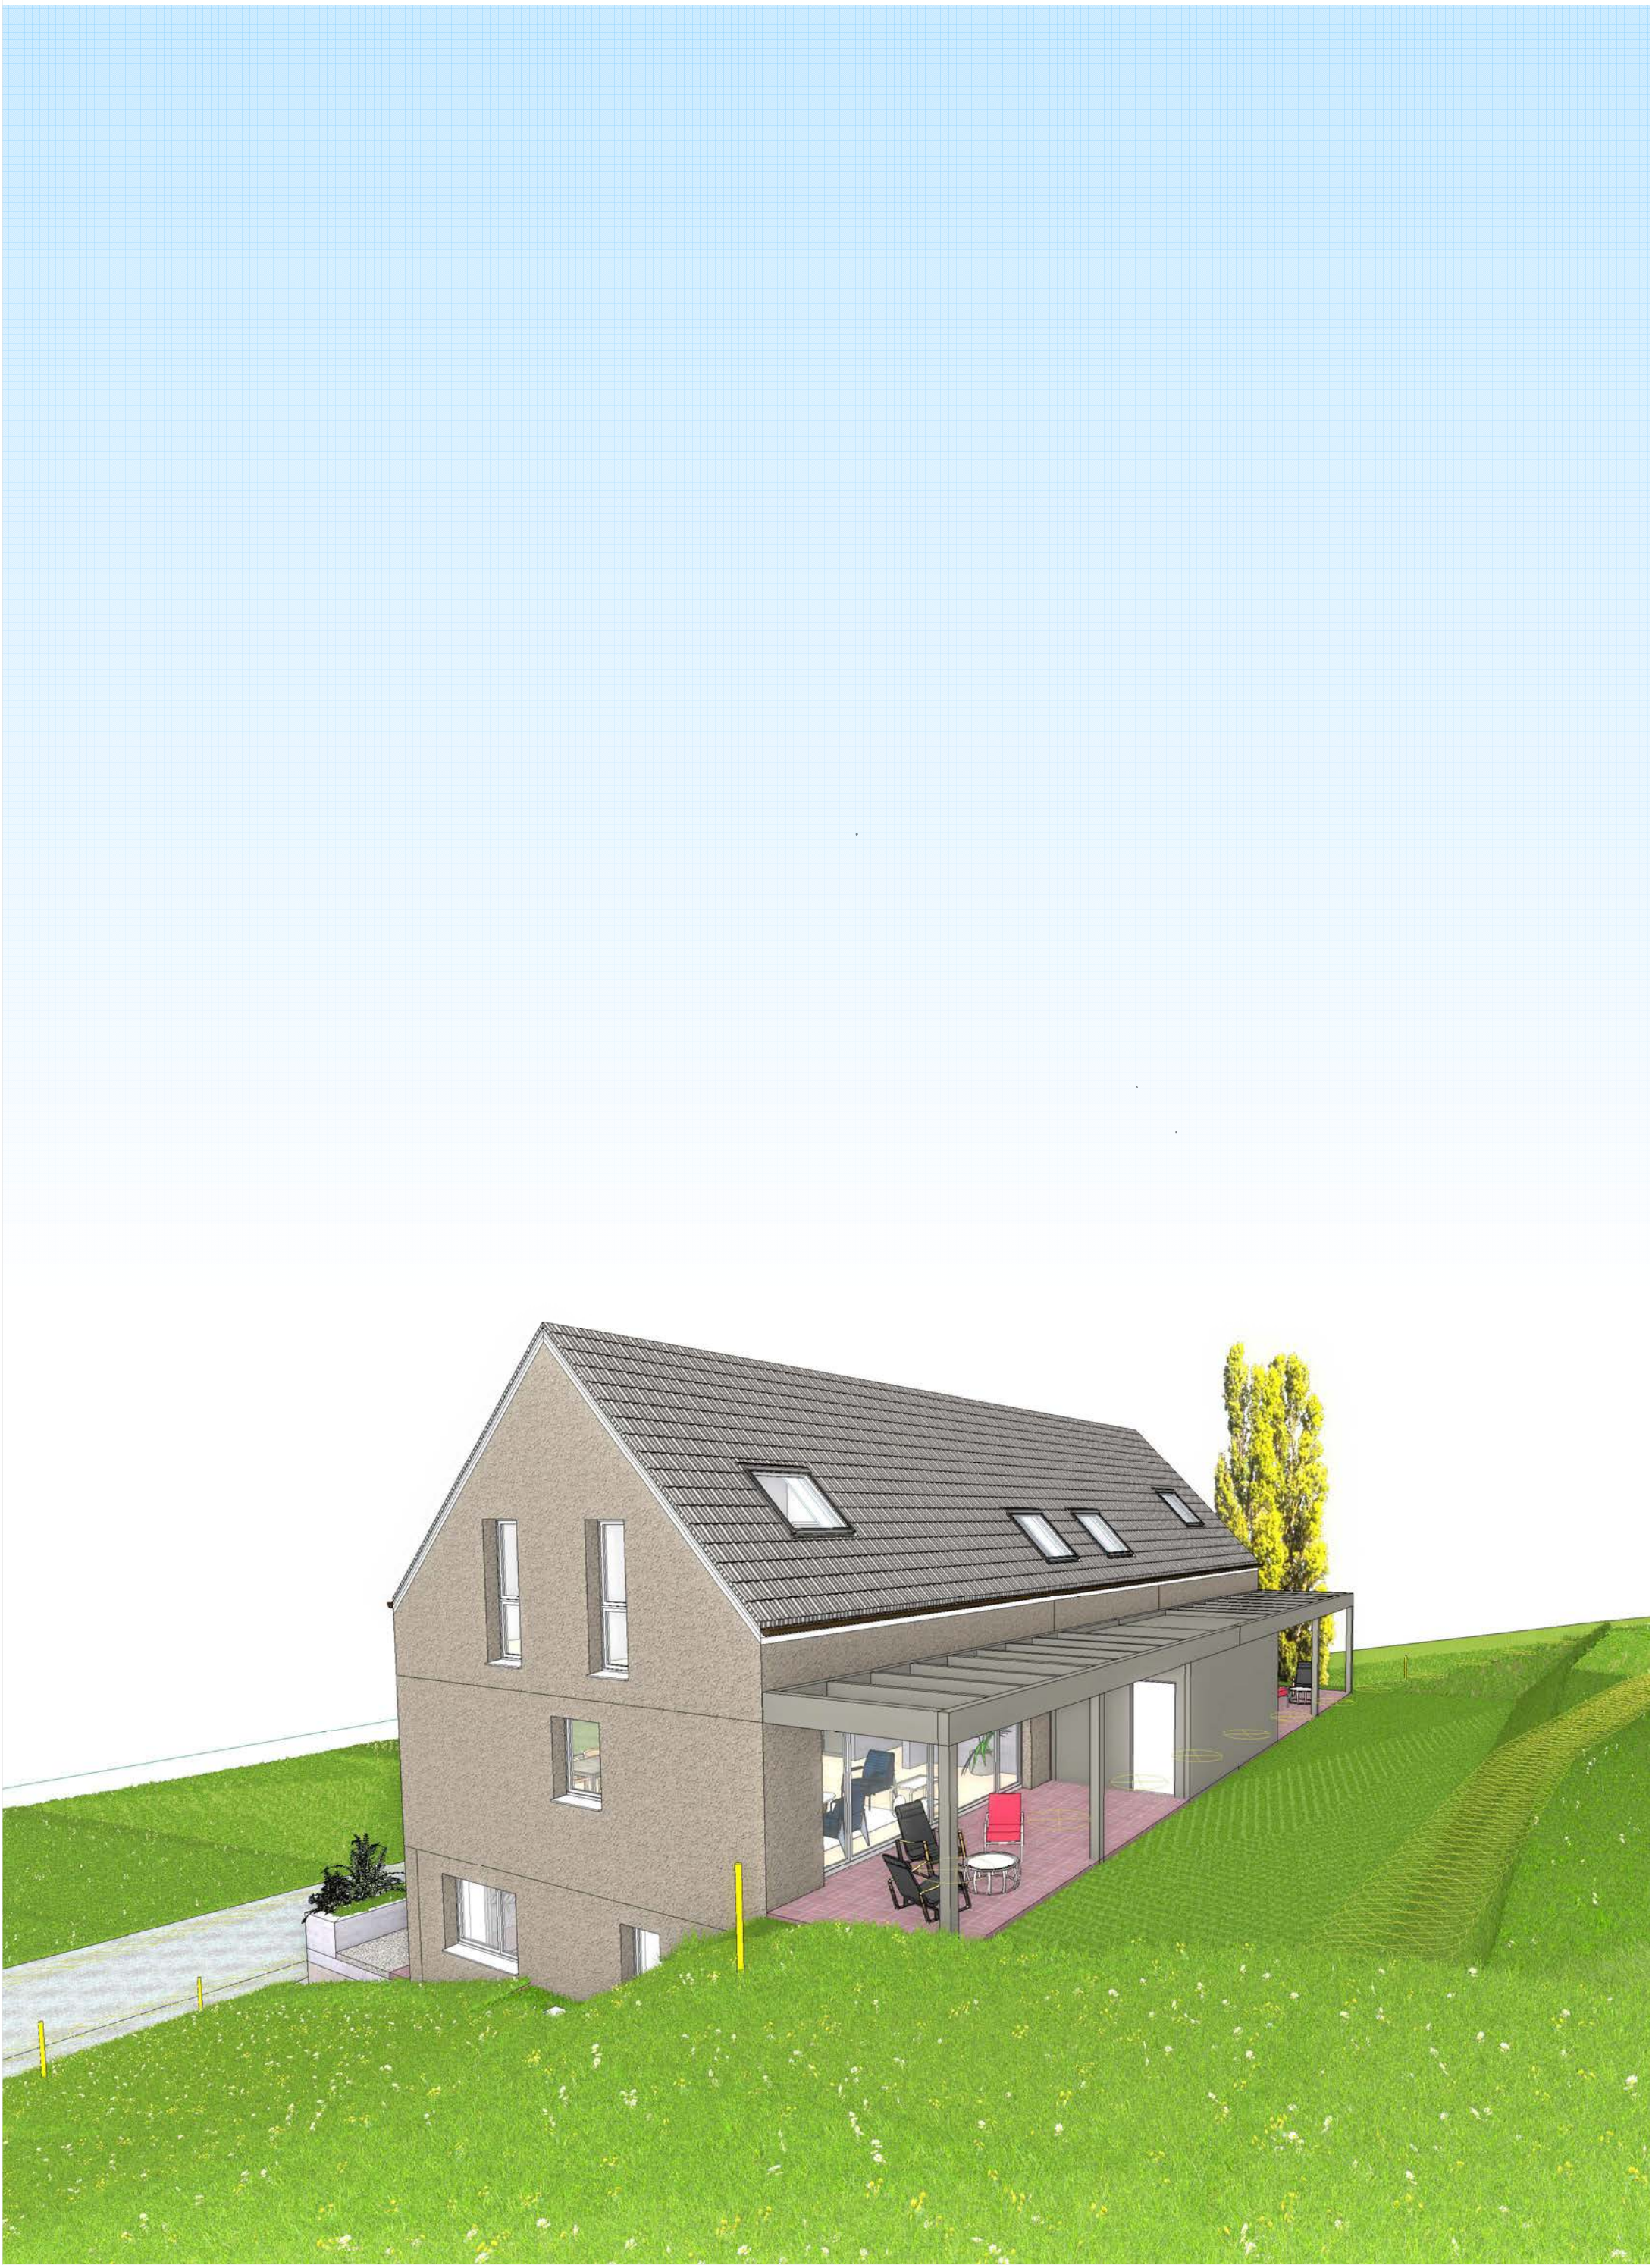

VORPROJEKT V1 3D-AUSSEN SÜD-WEST



VORPROJEKT V1 3D-AUSSEN SÜD-OST



VORPROJEKT V1 3D-DETAIL KOCHEN-ESSEN + SITZPLATZ